ROZDZIELNIA TB-1 - SCHEMAT IDEOWY

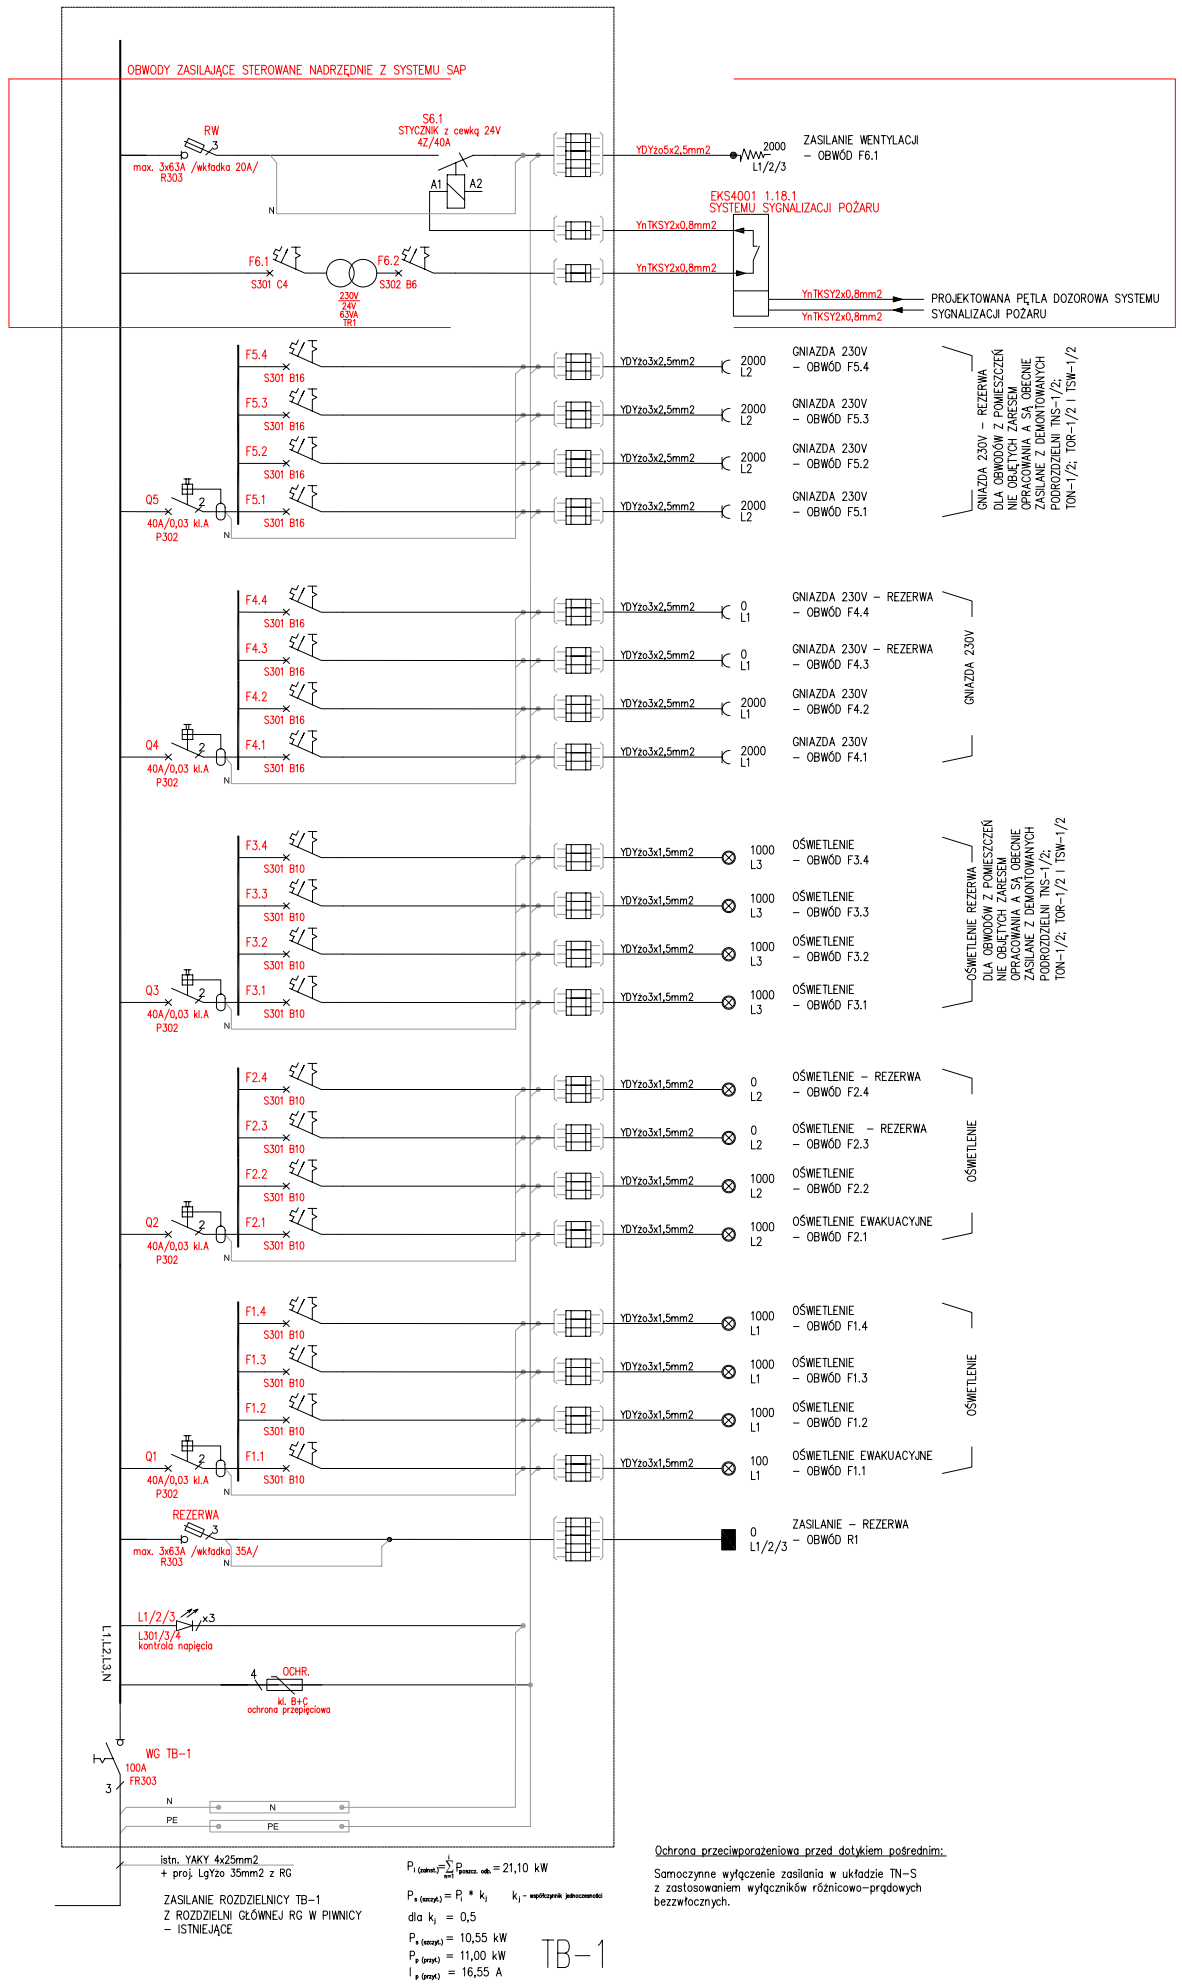

$P_{i\,(obl.)} = \sum_{i=1}^{n} P_{zainst.\,odb.} = 21{,}10$ kW

$P_{s\,(oblicz.)} = P_i * k_j$ k_j – współczynnik jednoczesności

dla $k_j = 0{,}5$

$P_{s\,(oblicz.)} = 10{,}55$ kW

$P_{z\,(proj.)} = 11{,}00$ kW

$I_{z\,(proj.)} = 16{,}55$ A

Ochrona przeciwporażeniowa przed dotykiem pośrednim:

Samoczynne wyłączenie zasilania w układzie TN–S z zastosowaniem wyłączników różnicowo–prądowych bezzwłocznych.

ROZDZIELNIA TB-1
WIDOK ELEMENTÓW

NAZWA INWESTYCJI:	REMONT POMIESZCZEŃ W BUDYNKU WARSZTATOWO–USŁUGOWYM Z ZAPLECZEM BIUROWO–SOCJALNYM
ADRES INWESTYCJI:	UL. KUCELIŃSKA 16 (DZ. 24/3, OBR. 269) 42–202 CZĘSTOCHOWA
INWESTOR:	REGIONALNY FUNDUSZ GOSPODARCZY S.A. UL. ALEJA POKOJU 44; 42–202 CZĘSTOCHOWA
BRANŻA:	ELEKTRYCZNA — FAZA: PROJEKT BUDOWLANY
PROJEKTANT:	mgr inż. Elżbieta Perzyńska upr.nr 332/74/KI
OPRACOWANIE:	mgr inż Zbigniew Szecówka
SPRAWDZIŁ:	mgr inż. Tomasz Ciepłak upr.nr 22/02
JEDNOSTKA PROJEKTOW BRANŻY ELEKTRYCZNEJ:	Biuro Techniczno Handlowe "ENERGO–TECH" Zbigniew Szecówka ul. Zielona 26A; 42–360 Poraj tel. +48 606 135 803
NAZWA RYSUNKU:	SCHEMAT IDEOWY ORAZ WIDOK ROZDZIELNI TB-1
DATA: 11.2013 — SKALA: 1: --- — NUMER RYSUNKU:	E-4 — str.21

ZASTRZEGA SIĘ WSZELKIE PRAWA, WYNIKAJĄCE Z USTAWY O PRAWIE AUTORSKIM.
RYSUNEK NINIEJSZY NIE MOŻE BYĆ PRZERYSOWYWANY, UZUPEŁNIANY LUB ODSTĄPIONY KOMUKOLWIEK BEZ PISEMNEJ ZGODY JEDNOSTKI PROJEKTOWEJ. RYSUNEK OPRACOWANO W PROGRAMIE ZWCAD2012PL.