



PRZEKRÓJ A-A

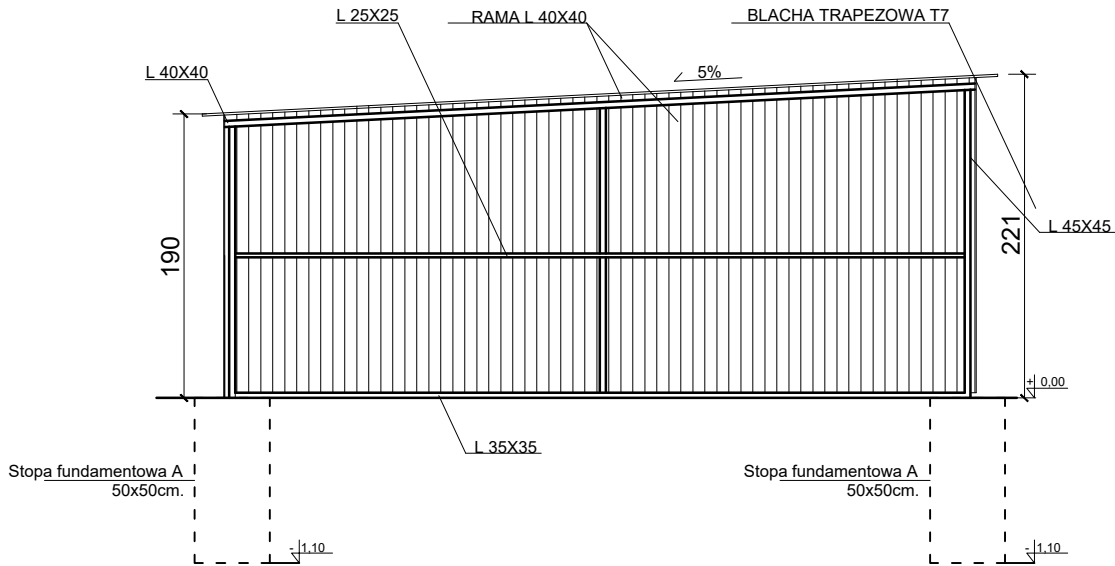


PRZEKRÓJ B-B

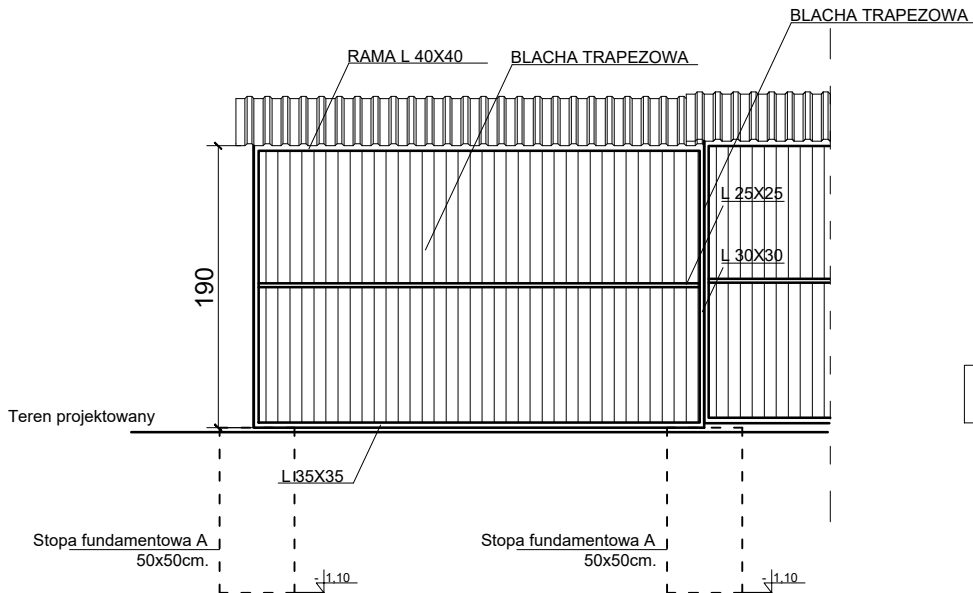

A	kostka brukowa 8cm
	podsyпка piaskowo-cementowa 5cm
	kruszywo łamane 0-/31,5 - 15 cm
	kruszywo łamane 31,5/63 - 25 cm
	warstwa odsączająca - piasek U>5 - 10 cm
	grunt rodzimy


PRZEKRÓJ C-C PRZEZ NAWIERZCHNIĘ ZJAZDU skala 1:50

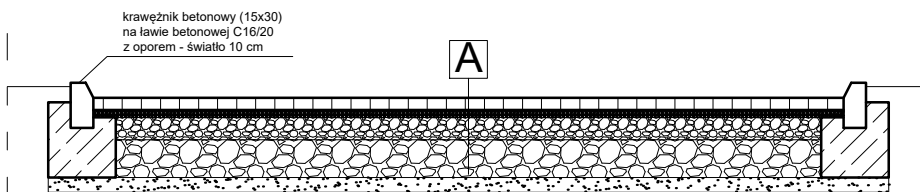


UWAGI:

- Wymiary podano w centymetrach
- Wszystkie roboty należy wykonywać zgodnie z Polskimi Normami, "Warunkami technicznymi wykonania i odbioru robót budowlano-montażowych"

SZCZEGÓŁ POŁĄCZENIA ZJAZDU Z TERENEM UTWARDZONYM skala 1:25

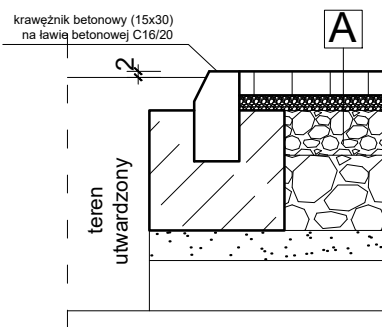

SZCZEGÓŁ POŁĄCZENIA ZJAZDU Z JEZDNIĄ skala 1:25

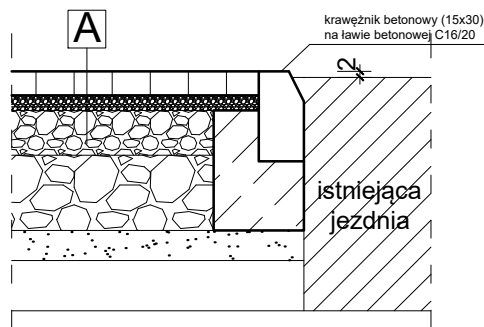

PRIME X

al. Jana Pawła II 132
42-202 Częstochowa

e-mail: biuro@primex-inwestycje.pl
www.primex-inwestycje.pl
tel. 665 567 748

NAZWA PROJEKTU:

BUDOWA 18 GARAŻY, JEDNOSTANOWISKOWYCH, BLASZANYCH O KONSTRUKCJI STALOWEJ WRAZ Z PRZYŁĄCZEM I ZEWNĘTRZNĄ INSTALACJĄ KANALIZACJI DESZCZOWEJ

CZĘSTOCHOWA UL. PALMOWA
DZIAŁKA NR EW. 50,1 OBREB 371

INWESTOR:

REGIONALNY FUNDUSZ GOSPODARCZY S.A.
ALEJA POKOJU 44, 42-200 CZĘSTOCHOWA

BRANŻA:

ARCHITEKTURA

FAZA PROJEKTU:

ROZWIĄZANIE ZAMIENNE - BELKA WJAZDOWA

NAZWA RYSUNKU:

PRZEKRÓJ A-A, B-B, C-C

PROJEKTANT	mgr inż. arch. Witold DOMINIK uprawnienia budowlane w specjalności architektonicznej do projektowania bez ograniczeń nr 65/98		
OPRACOWANIE	mgr inż. arch. Rafał ŁYSZCZARZ		
RYŚUNEK NR	SKALA	FORMAT	DATA
03	1:50 / 1:25	A4	20 Marzec 2020